


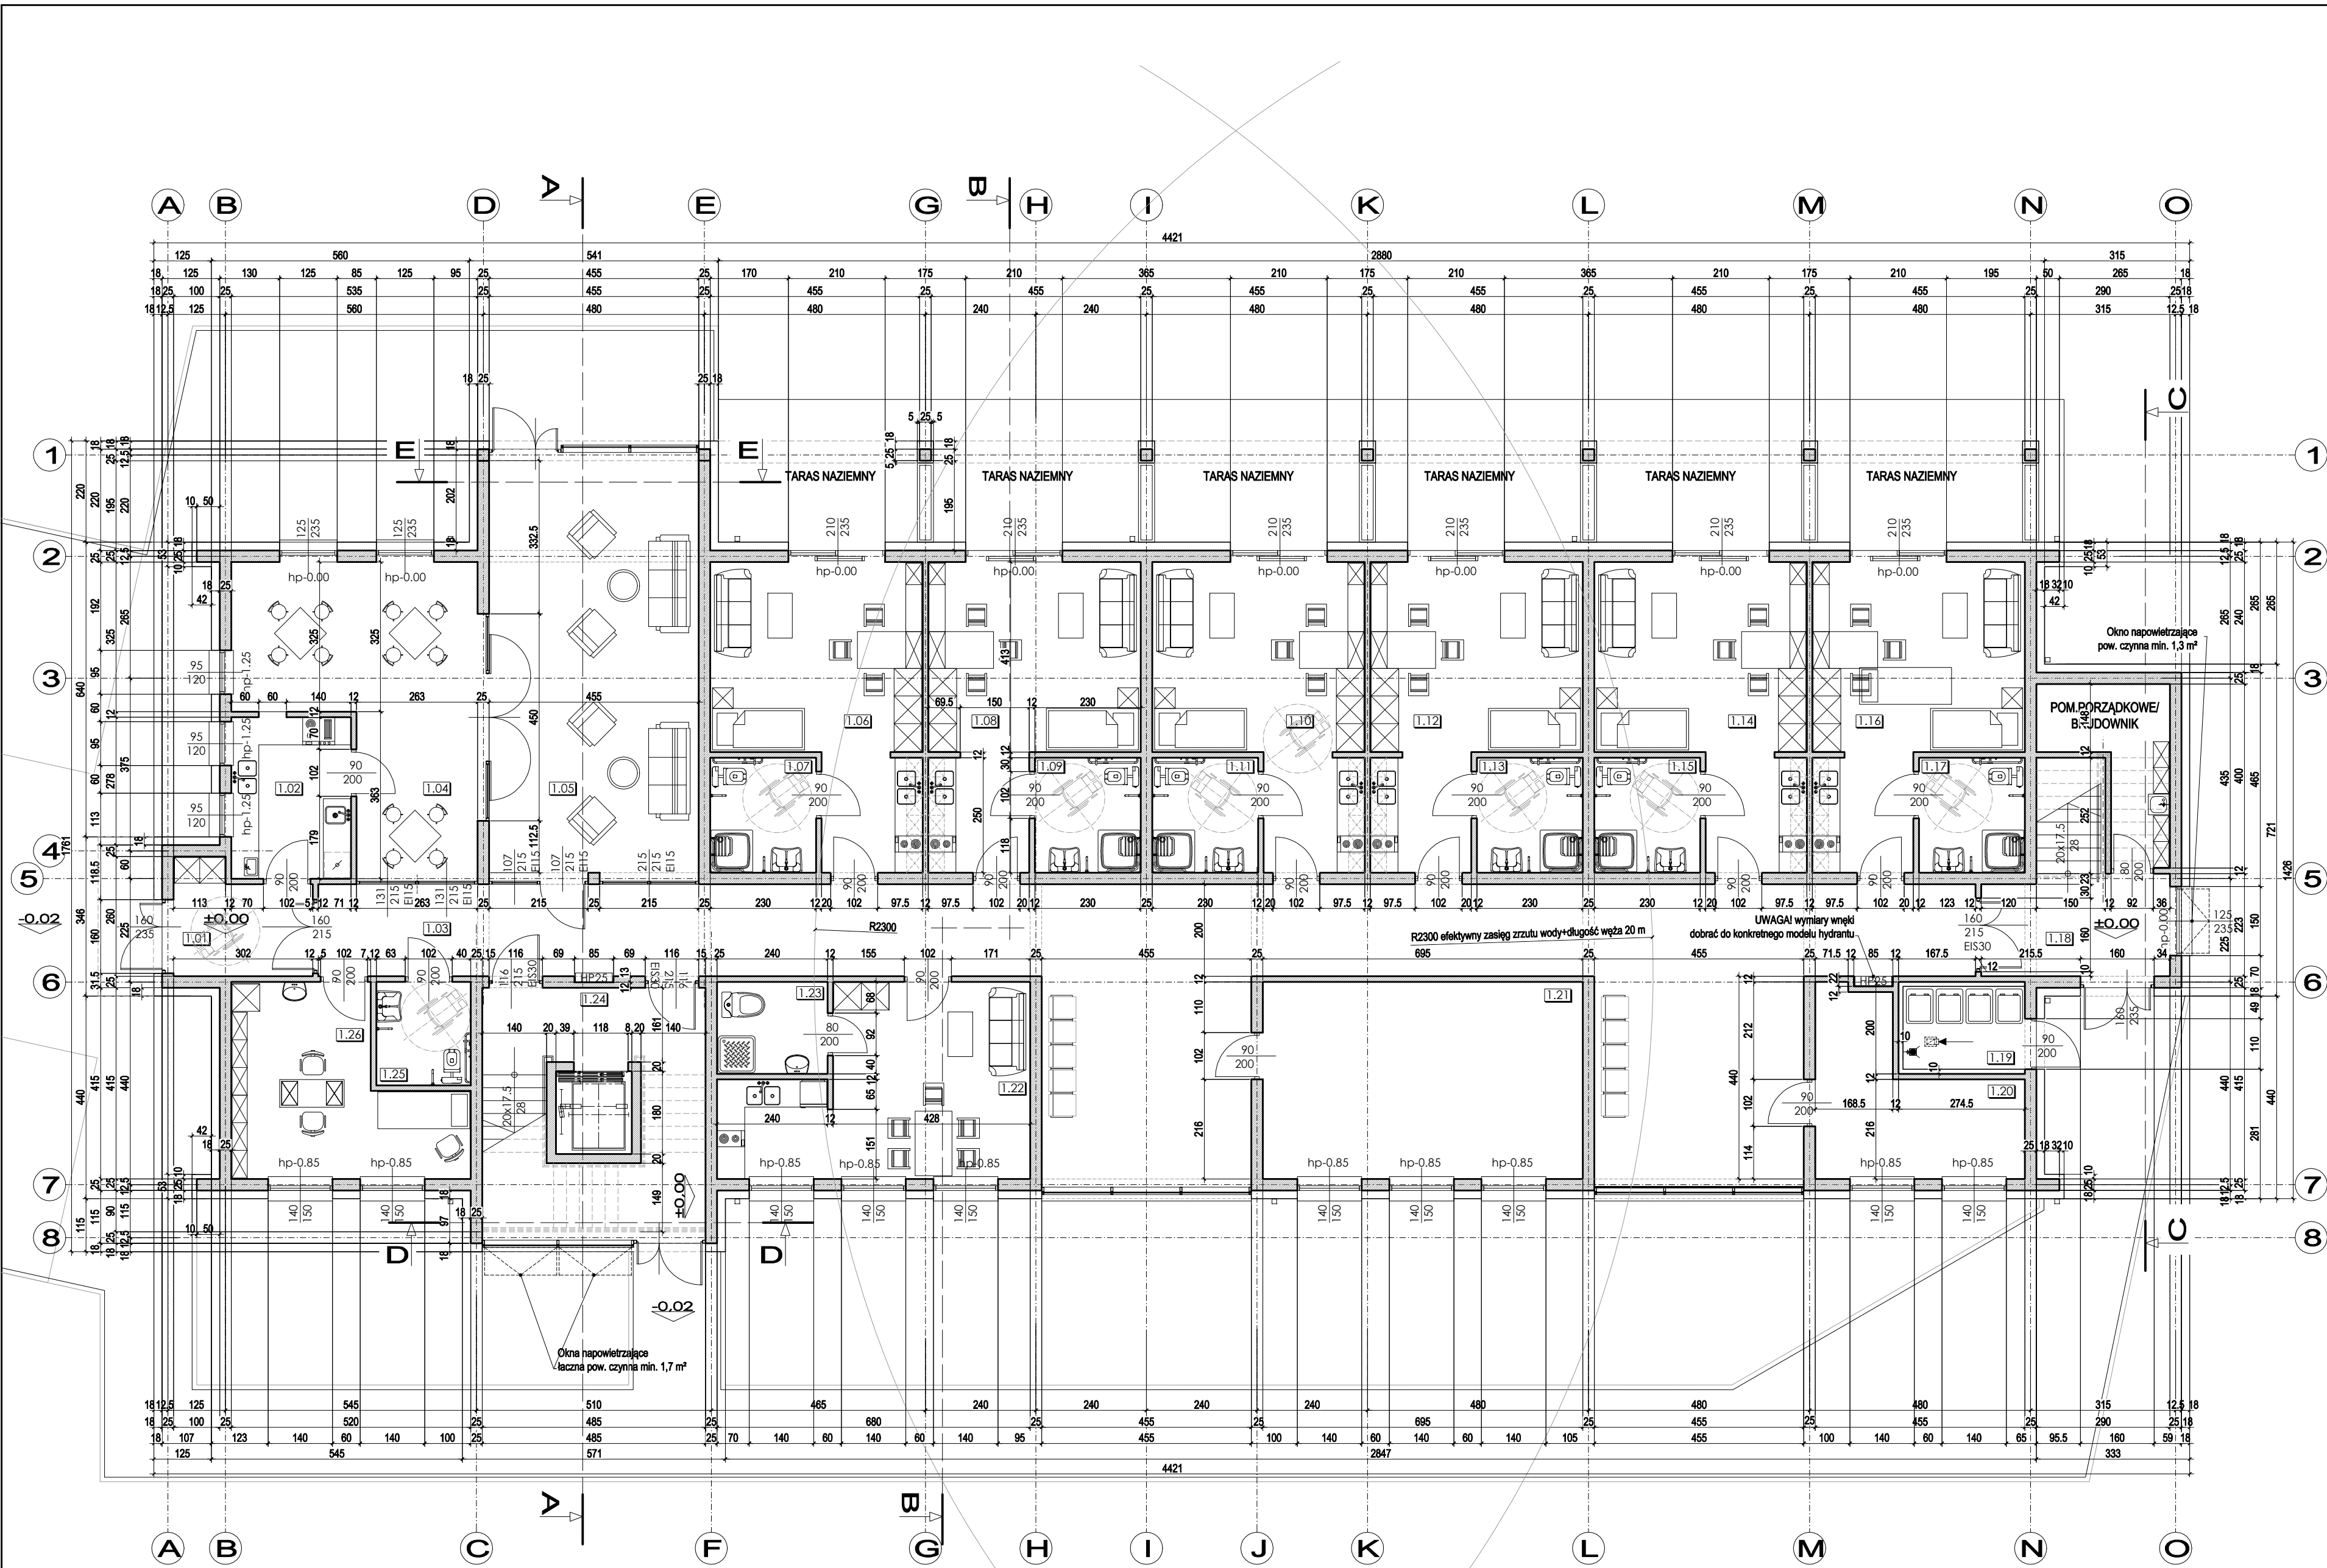

UZGODNIENIA I UWAGI

ZESTAWIENIE POWIERZCHNI

1.01	WIATROKAP
8.71 m²	płyty gresowe
1.02	KUCHNIA
9.12 m²	płyty gresowe
1.03	KORYTARZ
112.02 m²	płyty gresowe
1.04	JADALNIA
28.93 m²	panele podłogowe
1.05	ŚWIETLICA
40.71 m²	panele podłogowe
1.06	POKÓJ Z ANEKSEM KUCHENNYM
24.72 m²	panele podłogowe
1.07	ŁAZIENKA
5.75 m²	płyty gresowe
1.08	POKÓJ Z ANEKSEM KUCHENNYM
24.72 m²	panele podłogowe
1.09	ŁAZIENKA
5.75 m²	płyty gresowe
1.10	POKÓJ Z ANEKSEM KUCHENNYM
24.72 m²	panele podłogowe
1.11	ŁAZIENKA
5.75 m²	płyty gresowe
1.12	POKÓJ Z ANEKSEM KUCHENNYM
24.72 m²	panele podłogowe
1.13	ŁAZIENKA
5.75 m²	płyty gresowe
1.14	POKÓJ Z ANEKSEM KUCHENNYM
24.72 m²	panele podłogowe
1.15	ŁAZIENKA
5.75 m²	płyty gresowe
1.16	POKÓJ Z ANEKSEM KUCHENNYM
24.72 m²	panele podłogowe
1.17	ŁAZIENKA
5.75 m²	płyty gresowe
1.18	KŁATKA SCHODOWA (brudownik pod schodami)
20.81 m²	płyty gresowe
1.19	MIEJSCE GROMADZENIA ODPADÓW STAŁYCH
5.01 m²	płyty gresowe
1.20	POMIESZCZENIE TECHNICZNE
13.18 m²	płyty gresowe
1.21	TERAPIA ZAJĘCIOWA
29.74 m²	panele podłogowe
1.22	POKÓJ PRACOWN. Z ANEKSEM KUCHENNYM
23.88 m²	panele podłogowe
1.23	ŁAZIENKA
4.80 m²	płyty gresowe
1.24	KOMUNIKACJA PIONOWA
25.70 m²	płyty gresowe
1.25	TOALETA OGÓLNODOSTĘPNA
4.61 m²	płyty gresowe
1.26	GABINET PIELEŃNIARSKI
17.11 m²	płyty gresowe

RAZEM

522.95 m²

WIT

PRACOWNIA
ARCHITEKTONICZNA
WITOLD DOMINIK ARCHITEKT

NIP 574-104-31-00
IDŚ 1509849511

UL. JARACZA 4, POK. 19, 42-200 CZĘSTOCHOWA

MOBILE: 605 941 601
TEL.: 34/ 360 37 90
WITOLD.DOMINIK@WP.PL

nazwa projektu

BUDYNEK USŁUGOWY - instytucjonalny
najem lokali mieszkalnych w ramach
programu - „Wspomagane Społeczności
Mieszkaniowe”

lokalizacja

BOROWIANKA, ul. Olszowiec
część działek nr 254/28 i 254/6
jednostka ewidencyjna: 240601_5 - Kłobuck - obszar wiejski
obręb ewidencyjny: 240601_5.0003 Borowińska
identyfikator działki: 240601_5.0003.254/28
240601_5.0003.254/6

nazwa rysunku

RZUT PARTERU

nr. rys

A-01

skala

1:100

rodz. opracow.

PROJEKT
ARCH.-BUD.

data

czerwiec
2023

Imię i nazwisko/Nr uprawnień

Spełniając

Podpis

PROJEKTANT

mgr inż. arch. Witold DOMINIK

Nr ewid. 65/98

architektoniczna

PROJEKTANT SPRAWDZAJĄCY

mgr inż. arch. Małgorzata KRUPA

Nr ewid. 50/97

architektoniczna

Niniejszy projekt powstał na podstawie "Koncepcji architektoniczno-konstrukcyjnej", sporządzonej przez mgr inż. arch. Adama Urbaniaka we współpracy z inż. Stanisławem Urbaniakiem.