




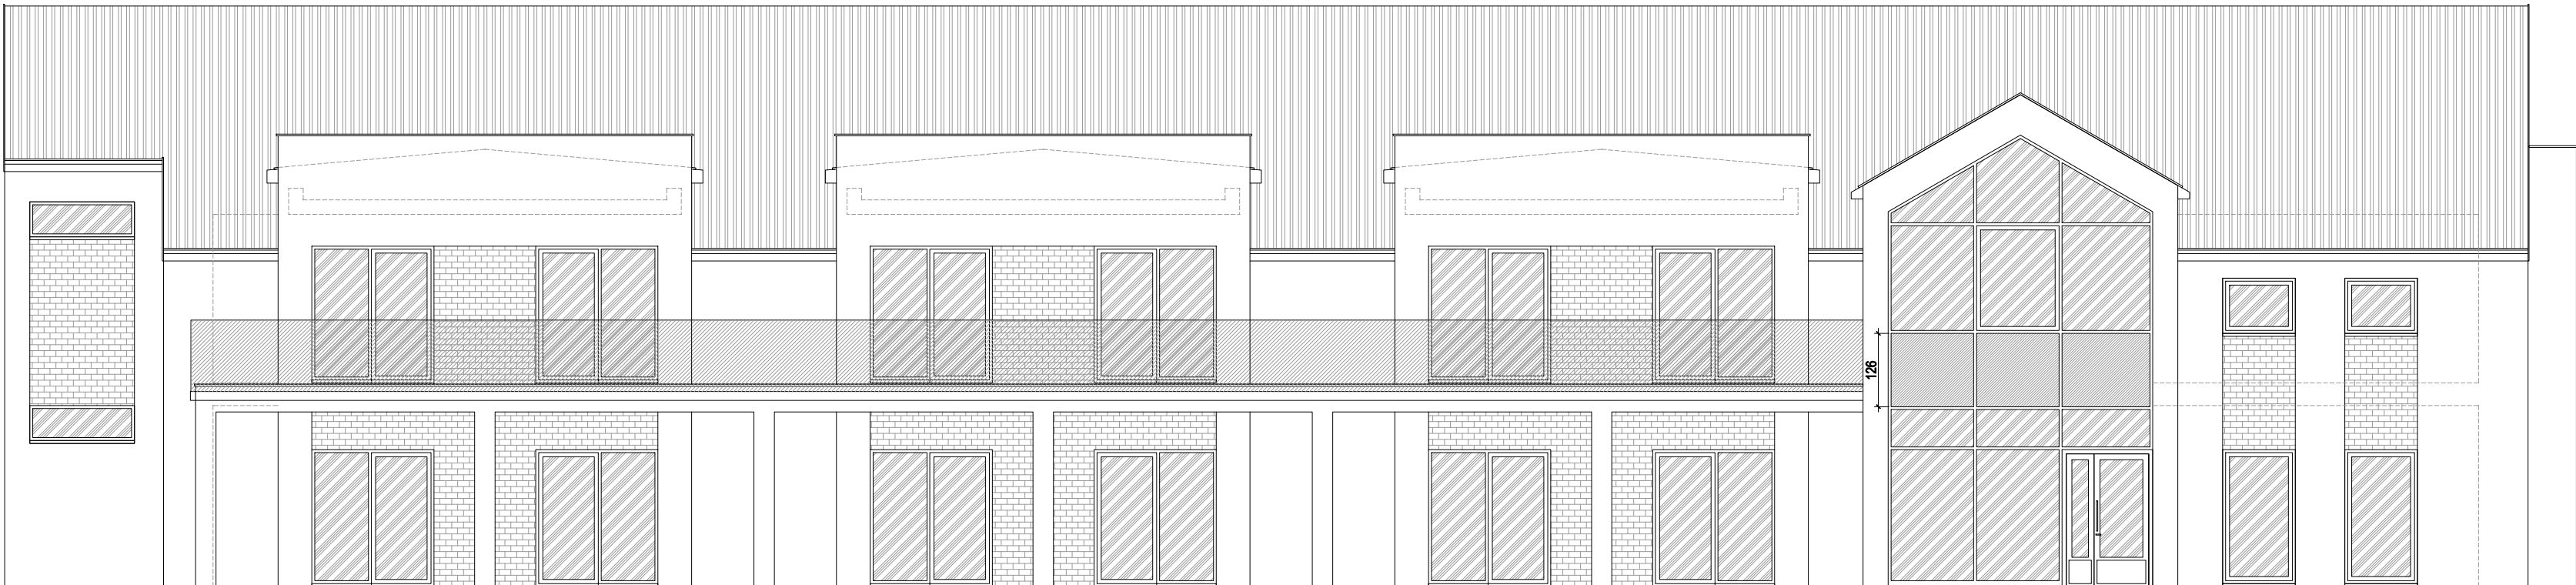

ELEWACJA ZACHODNIA

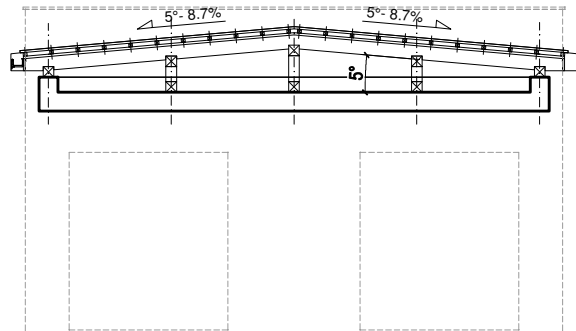

ELEWACJA WSCHODNIA

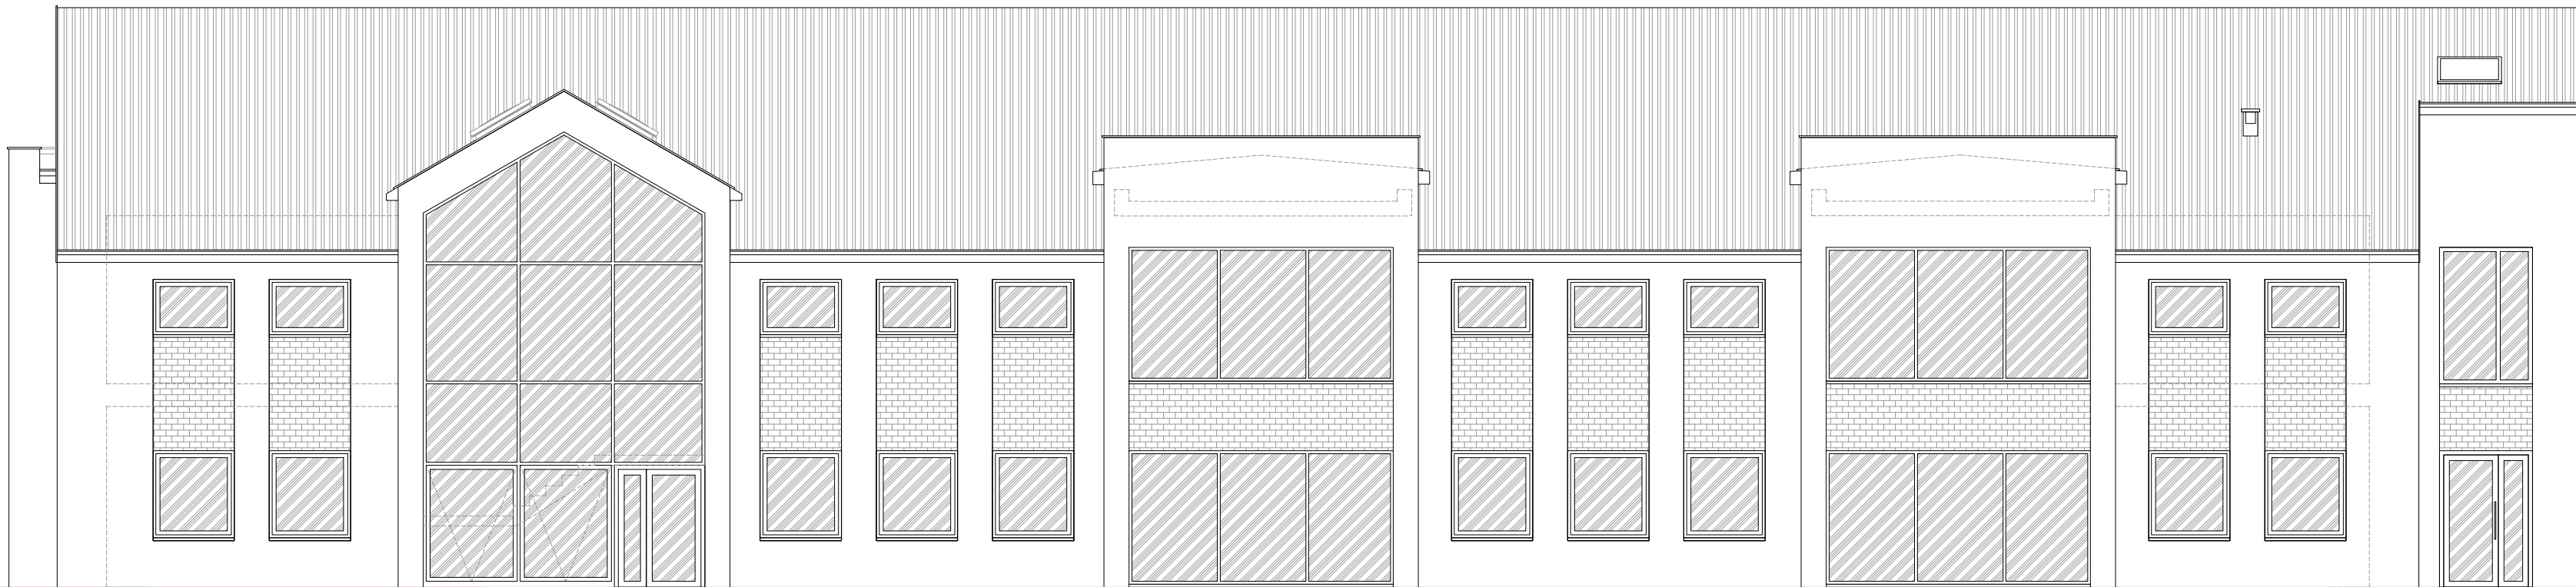

MOBILE: 605 941 601
TEL.: 34/ 360 37 90
WITOLD.DOMINIK@WP.PL

**PRACOWNIA
ARCHITEKTONICZNA
WITOLD DOMINIK ARCHITEKT**

NIP 574-104-31-00
IDŚ 150984951

UL.JARACZA 4, POK. 19, 42-200 CZĘSTOCHOWA

nazwa projektu
BUDYNEK USŁUGOWY - instytucjonalny
najem lokali mieszkalnych w ramach
programu - „Wspomagane Społeczności
Mieszkaniowe”

lokalizacja
BOROWIANKA, ul. Olszowiec
część działek nr 254/28 i 254/6
jednostka ewidencyjna: 240601_5 - Kłobuck - obszar wiejski
obręb ewidencyjny: 240601_5.0003 Borowianka
identyfikator działki: 240601_5.0003.254/28
240601_5.0003.254/6

nazwa rysunku
ELEWACJE 1

nr. rys	skala	rodz. opracow.	data
A-09	1:100	PROJEKT ARCH.-BUD.	czerwiec 2023
Imię i nazwisko/Nr uprawnień		Spełniający	Podpis
PROJEKTANT mgr inż. arch. Witold DOMINIK Nr ewid. 65/98		architektoniczna	
PROJEKTANT SPRAWDZAJĄCY mgr inż. arch. Małgorzata KRUPA Nr ewid. 50/97		architektoniczna	

Niniejszy projekt powstał na podstawie "Koncepcji architektoniczno-konstruktcyjnej", sporządzonej przez mgr inż. arch. Adama Urbaniaka we współpracy z inż. Stanisławem Urbaniakiem.