



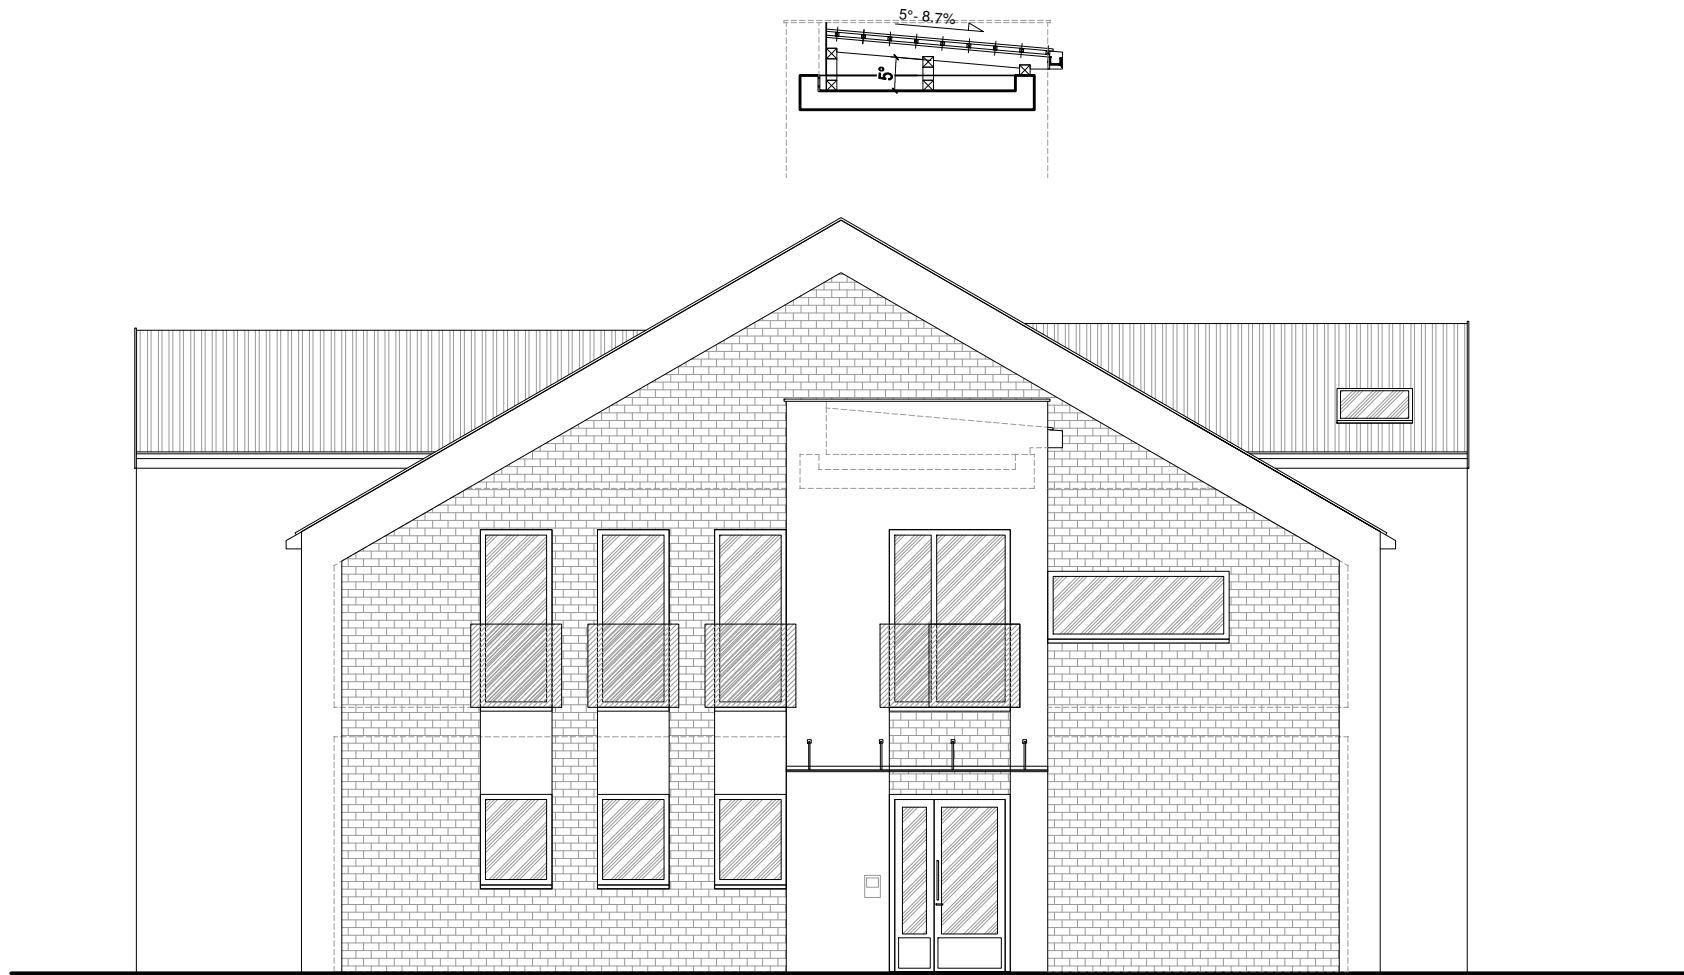

ELEWACJA POŁUDNIOWA

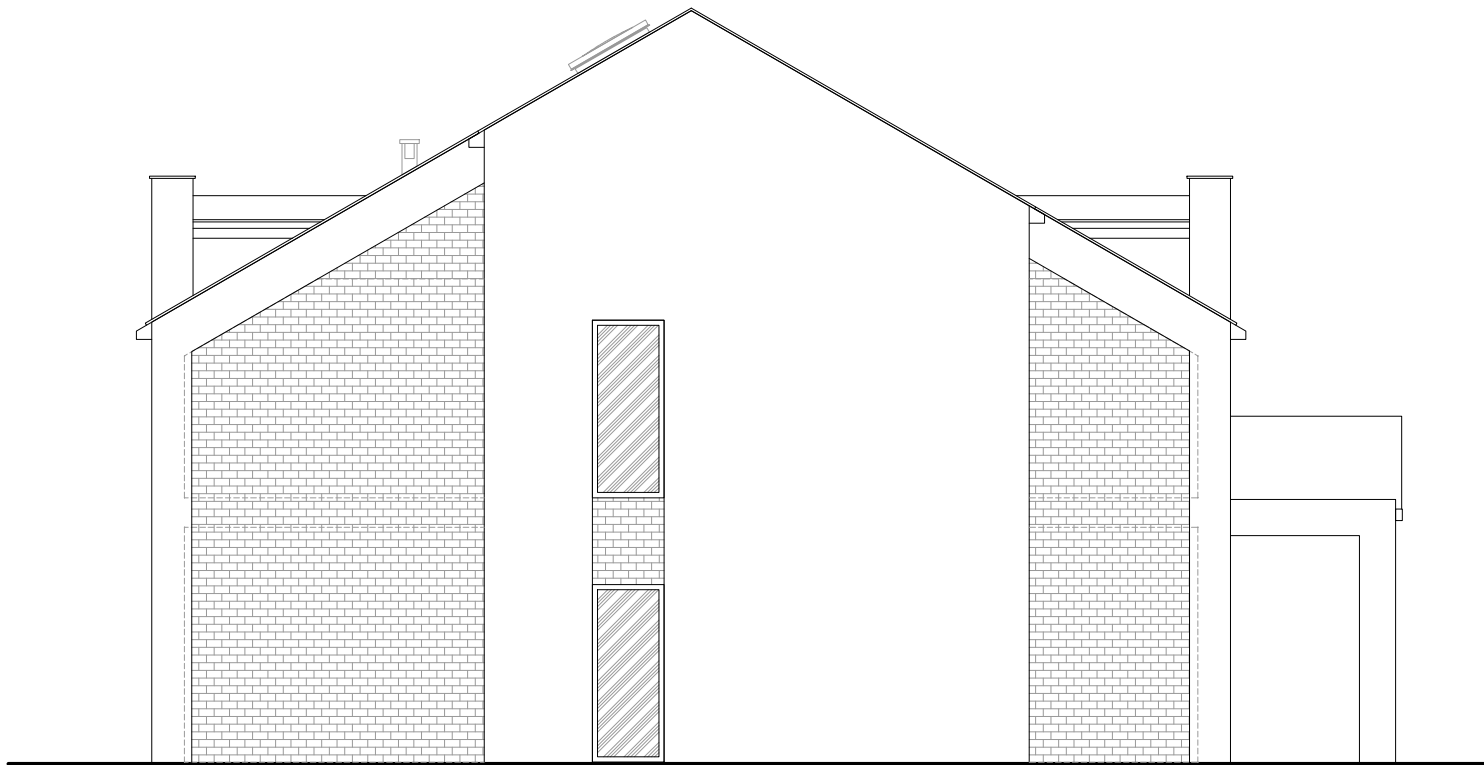

ELEWACJA PÓŁNOCNA



MOBILE: 606 941 601
TEL.: 34/ 360 57 90
WITOLD_DOMINIK@WP.PL

PRACOWNIA
ARCHITEKTONICZNA
WITOLD DOMINIK ARCHITEKT

NIP 574-104-31-00
IDŚ 150984951

UL.JARACZA 4, POK. 19, 42-200 CZĘSTOCHOWA

BUDYNEK USŁUGOWY - instytucjonalny
najem lokali mieszkalnych w ramach
programu - „Wspomagane Społeczności
Mieszkaniowe”

BOROWIANKA, ul. Olszowiec
część działek nr 254/28 i 254/6
jednostka ewidencyjna: 240601_5 - Kłobuck -obszar wiejski
obręb ewidencyjny: 240601_5.0003 Borowianka
identyfikator działki: 240601_5.0003.254/28
240601_5.0003.254/6

ELEWACJE 2

nr. rys A-10	skala 1:100	rodz. opracow. PROJEKT ARCH.-BUD.	data czerwiec 2023
/Nr uprawnień		Specjalność	Podpis
mgr inż. arch. Witold DOMINIK		architektoniczna	
PROJEKANT SPRAWDZAJĄCY mgr inż. arch. Małgorzata KRUPA		architektoniczna	

Niniejszy projekt powstał na podstawie "Koncepcji architektoniczno-konstrukcyjnej", sporządzonej przez mgr inż. arch. Adama Urbaniaka we współpracy z inż. Stanisławem Urbaniakiem.