


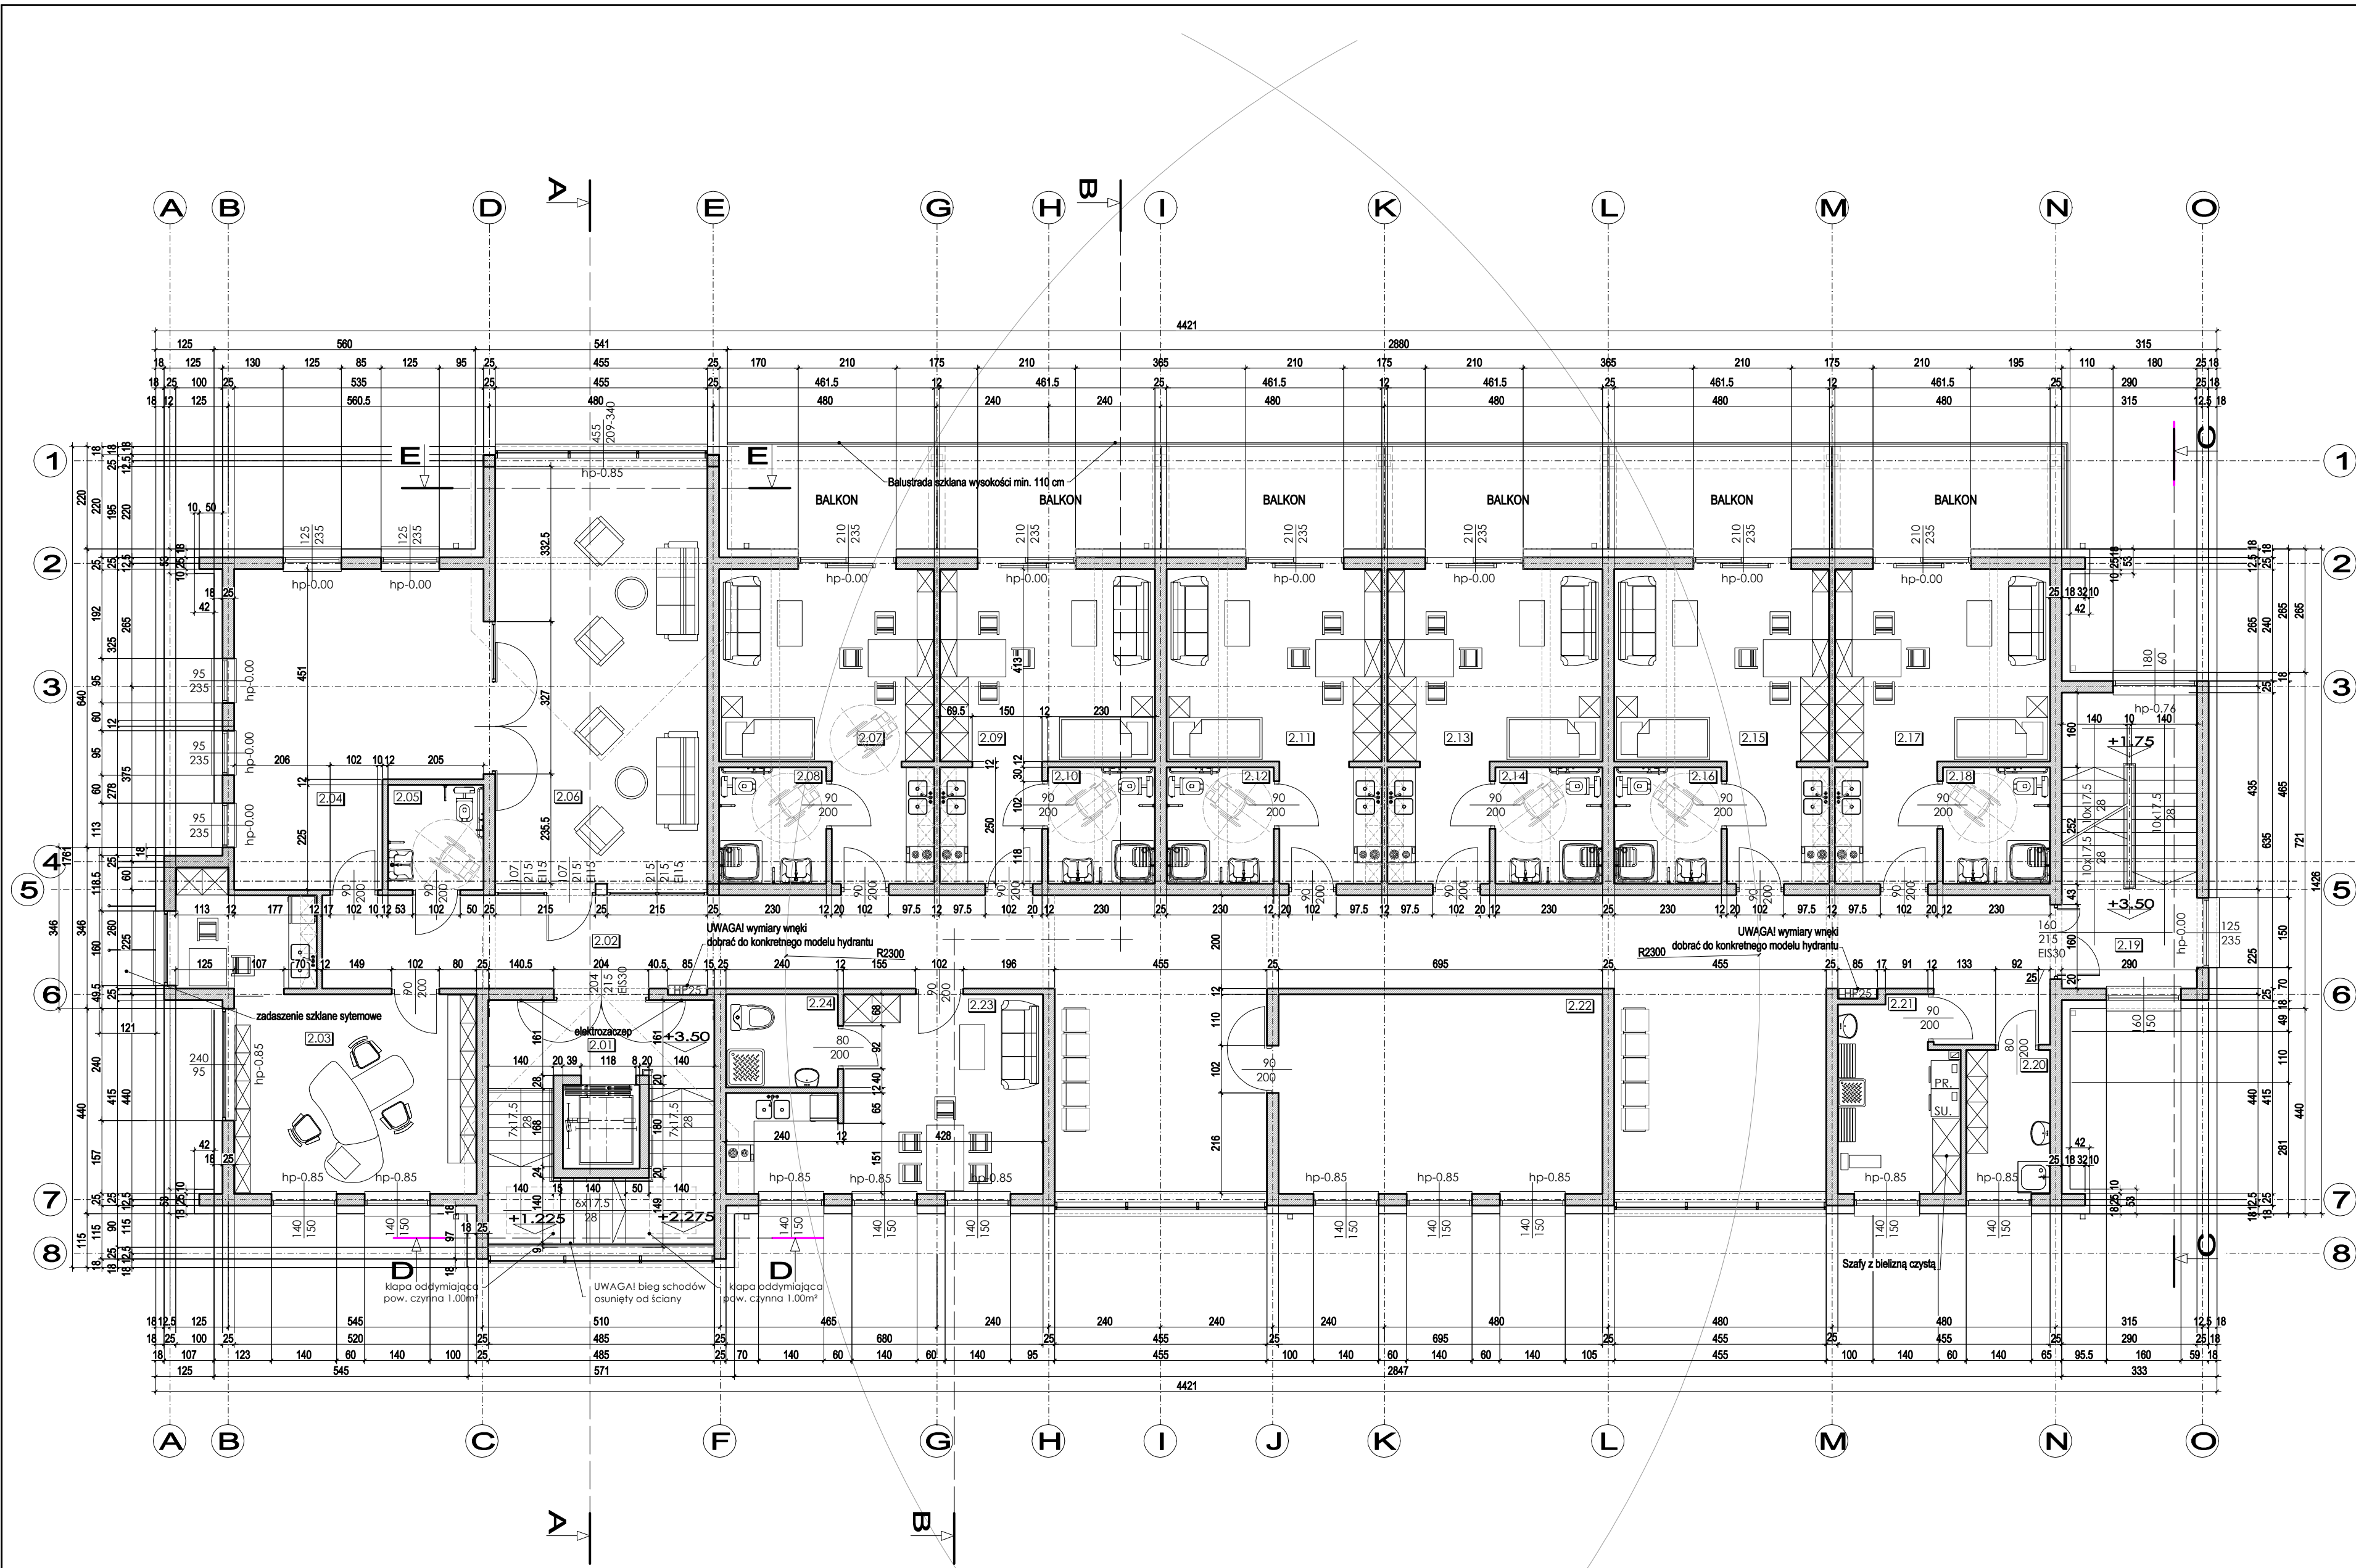

UZGODNIENIA I UWAGI

ZESTAWIENIE POWIERZCHNI

2.01	KOMUNIKACJA PIONOWA
25.70 m²	paneli gresowe
2.02	KORYTARZ
117.17 m²	paneli gresowe
2.03	POKÓJ KIEROWNIKA Z ANEKSEM
29.10 m²	paneli podłogowe
2.04	POKÓJ TERAPII RUCHOWEJ
31.66 m²	paneli podłogowe
2.05	TOALETA OGÓLNODOSTĘPNA
4.61 m²	paneli gresowe
2.06	ŚWIETLICA
40.71 m²	paneli podłogowe
2.07	POKÓJ Z ANEKSEM KUCHENNYM
24.72 m²	paneli podłogowe
2.08	ŁAZIENKA
5.75 m²	paneli gresowe
2.09	POKÓJ Z ANEKSEM KUCHENNYM
24.72 m²	paneli podłogowe
2.10	ŁAZIENKA
5.75 m²	paneli gresowe
2.11	POKÓJ Z ANEKSEM KUCHENNYM
24.72 m²	paneli podłogowe
2.12	ŁAZIENKA
5.75 m²	paneli gresowe
2.13	POKÓJ Z ANEKSEM KUCHENNYM
24.72 m²	paneli podłogowe
2.14	ŁAZIENKA
5.75 m²	paneli gresowe
2.15	POKÓJ Z ANEKSEM KUCHENNYM
24.72 m²	paneli podłogowe
2.16	ŁAZIENKA
5.75 m²	paneli gresowe
2.17	POKÓJ Z ANEKSEM KUCHENNYM
24.72 m²	paneli podłogowe
2.18	ŁAZIENKA
5.75 m²	paneli gresowe
2.19	KŁATKA SCHODOWA
18.41 m²	paneli gresowe
2.20	POMIESZCZENIE PORZĄDKOWE/BRUDOWN.
5.54 m²	paneli gresowe
2.21	PRALNIA
10.14 m²	paneli gresowe
2.22	TERAPIA ZAJĘCIOWA
29.74 m²	paneli podłogowe
2.23	POKÓJ PRACOWN. Z ANEKSEM KUCHENNYM
23.68 m²	paneli podłogowe
2.24	ŁAZIENKA
4.80 m²	paneli gresowe

RAZEM

524.08 m²

W

S

PRACOWNIA
ARCHITEKTONICZNA
WITOLD DOMINIUK ARCHITEKT

NIP 574-104-31-00
ID 5150984951

UL. JARACZA 4, POK. 19, 42-200 CZĘSTOCHOWA

MOBILE: 605 941 601
TEL.: 34/ 360 37 90
WITOLD.DOMINIUK@WP.PL

nazwa projektu

BUDYNEK USŁUGOWY - instytucjonalny
najem lokali mieszkalnych w ramach
programu - „Wspomagane Społeczności
Mieszkaniowe”

lokalizacja

BOROWIANKA, ul. Olszowiec
część działek nr 254/28 i 254/6
jednostka ewidencyjna: 240601_5 - Kłobuck - obszar wiejski
obręb ewidencyjny: 240601_5.0003 Borowińska
identyfikator działki: 240601_5.0003.254/28
240601_5.0003.254/6

nazwa rysunku

RZUT PIĘTRA

nr. rys	skala	rodz. opracow.	data
A-02	1:100	PROJEKT ARCH.-BUD.	czerwiec 2023
Imię i nazwisko/Nr uprawnień		Spełniający	Podpis
PROJEKTANT			
mgr inż. arch. Witold DOMINIUK		architektoniczna	
Nr ewid. 65/98			
PROJEKTANT SPRAWDZAJĄCY			
mgr inż. arch. Małgorzata KRUPA		architektoniczna	
Nr ewid. 50/97			

Niniejszy projekt powstał na podstawie "Koncepcji architektoniczno-konstruktcyjnej", sporządzonej przez mgr inż. arch. Adama Urbaniaka we współpracy z inż. Stanisławem Urbaniakiem.